
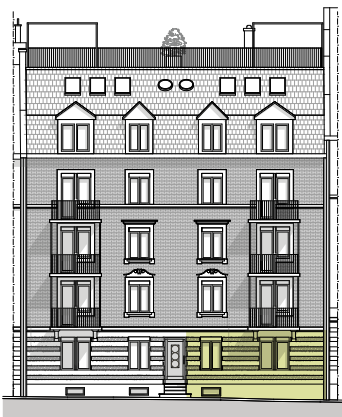


# HABSBURG 41

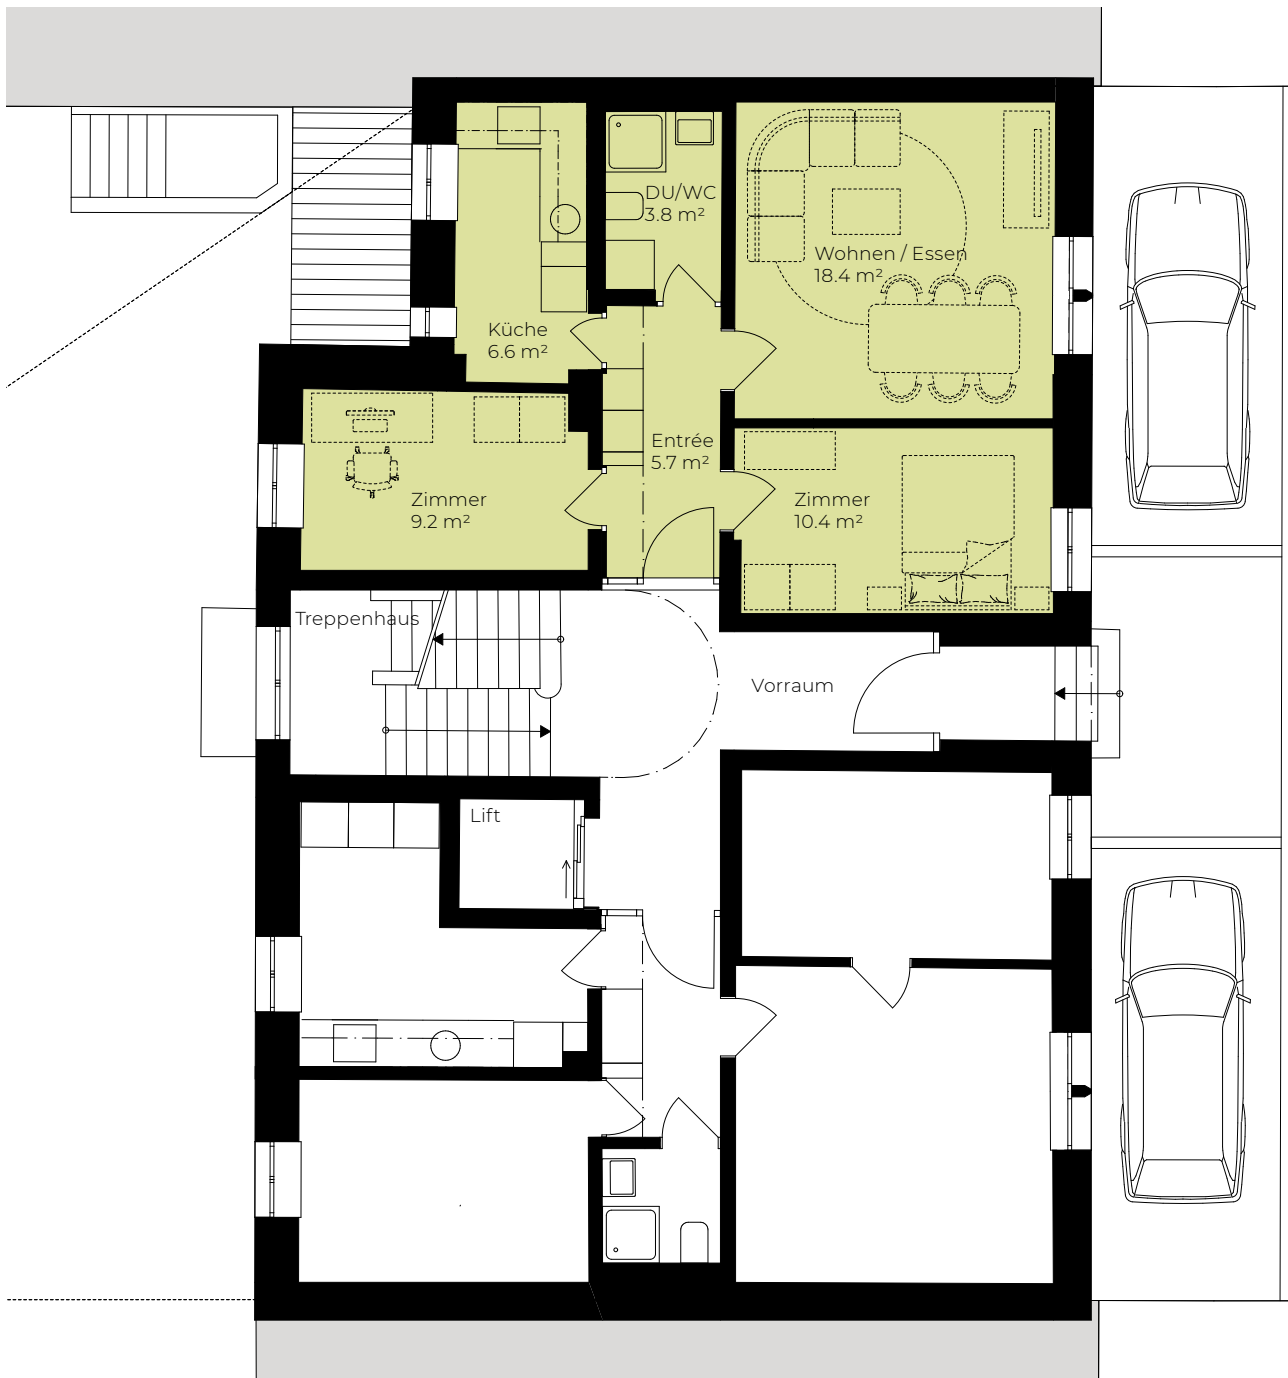

Ansicht von Südosten

## Wohnung 0-1

3.5-Zimmer-Wohnung  
 Geschoss Erdgeschoss  
 Wohnfläche\* 54.1 m<sup>2</sup>  
 Keller 7.3 m<sup>2</sup>

Massstab 1:100



\* Die Wohnflächenangaben verstehen sich inklusive Innenwänden, exklusive Schächten und Aussenwänden.