
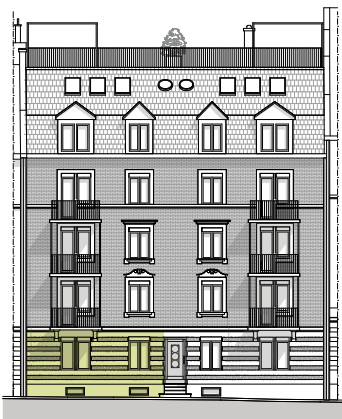


HABSBURG 41

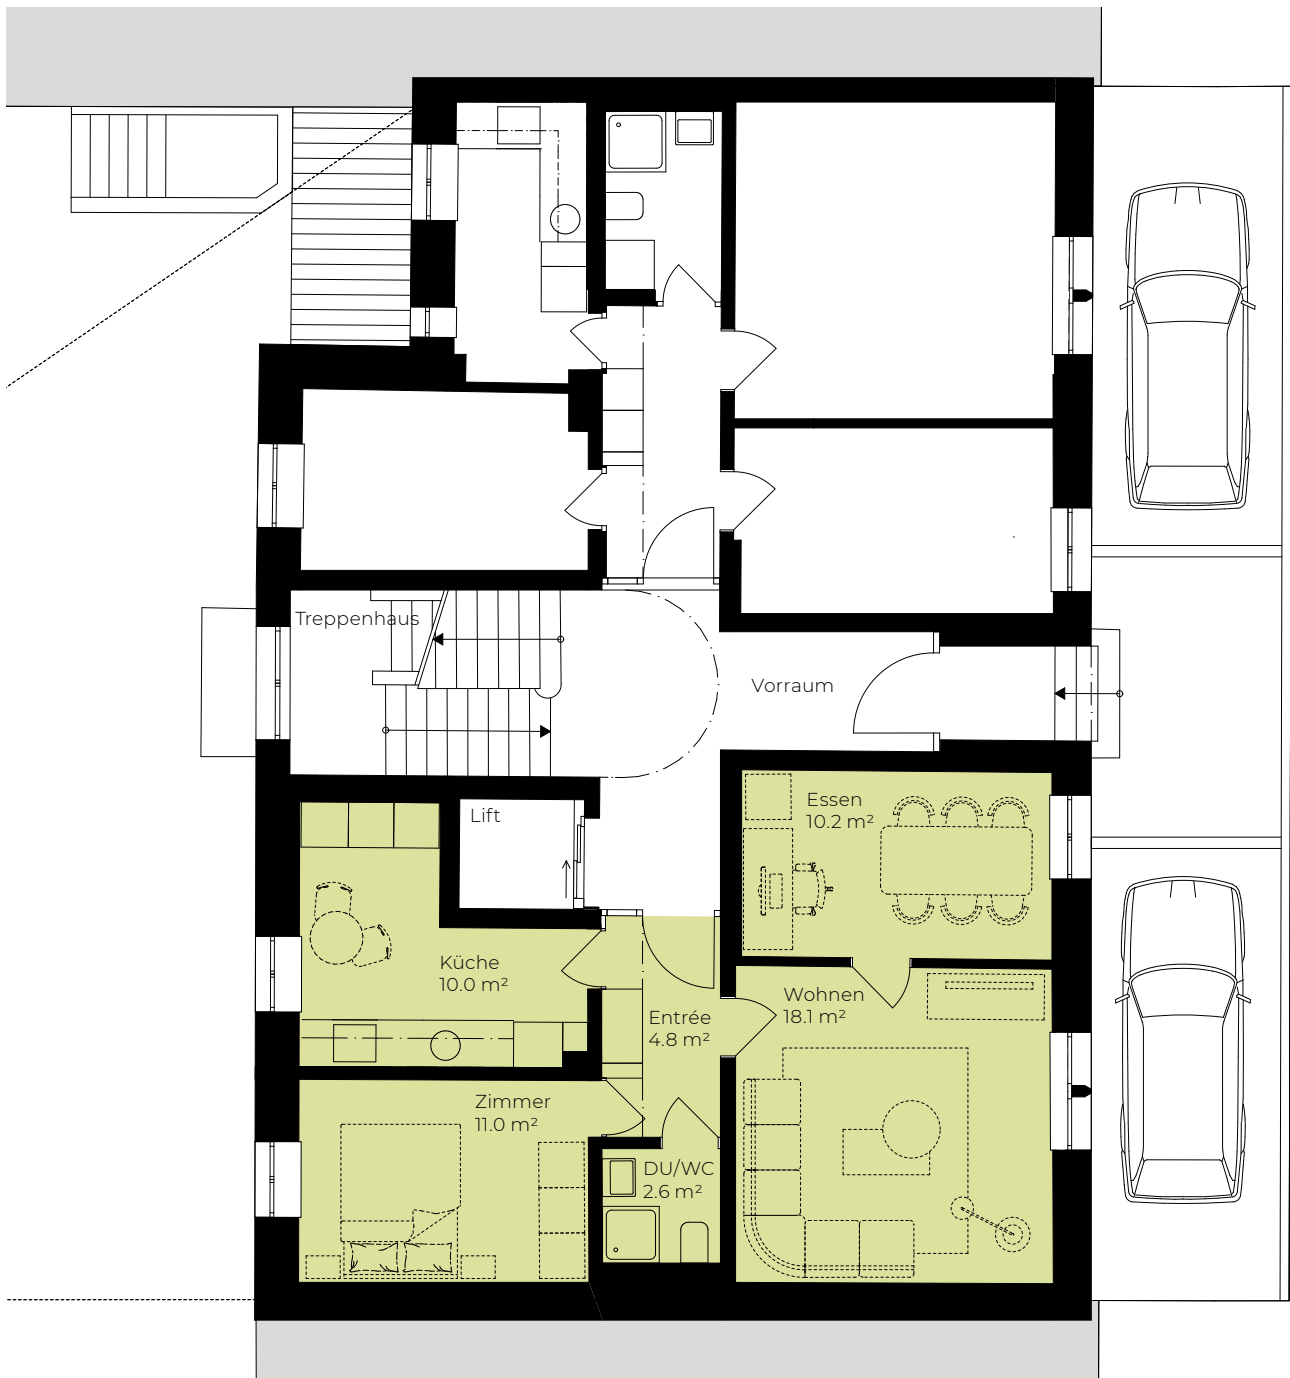

Ansicht von Südosten

Wohnung 0-2

3.5-Zimmer-Wohnung
 Geschoss Erdgeschoss
 Wohnfläche* 56.7 m²
 Keller 7.3 m²

Massstab 1:100



* Die Wohnflächenangaben verstehen sich inklusive Innenwänden, exklusive Schächten und Aussenwänden.