


HABSBURG 41

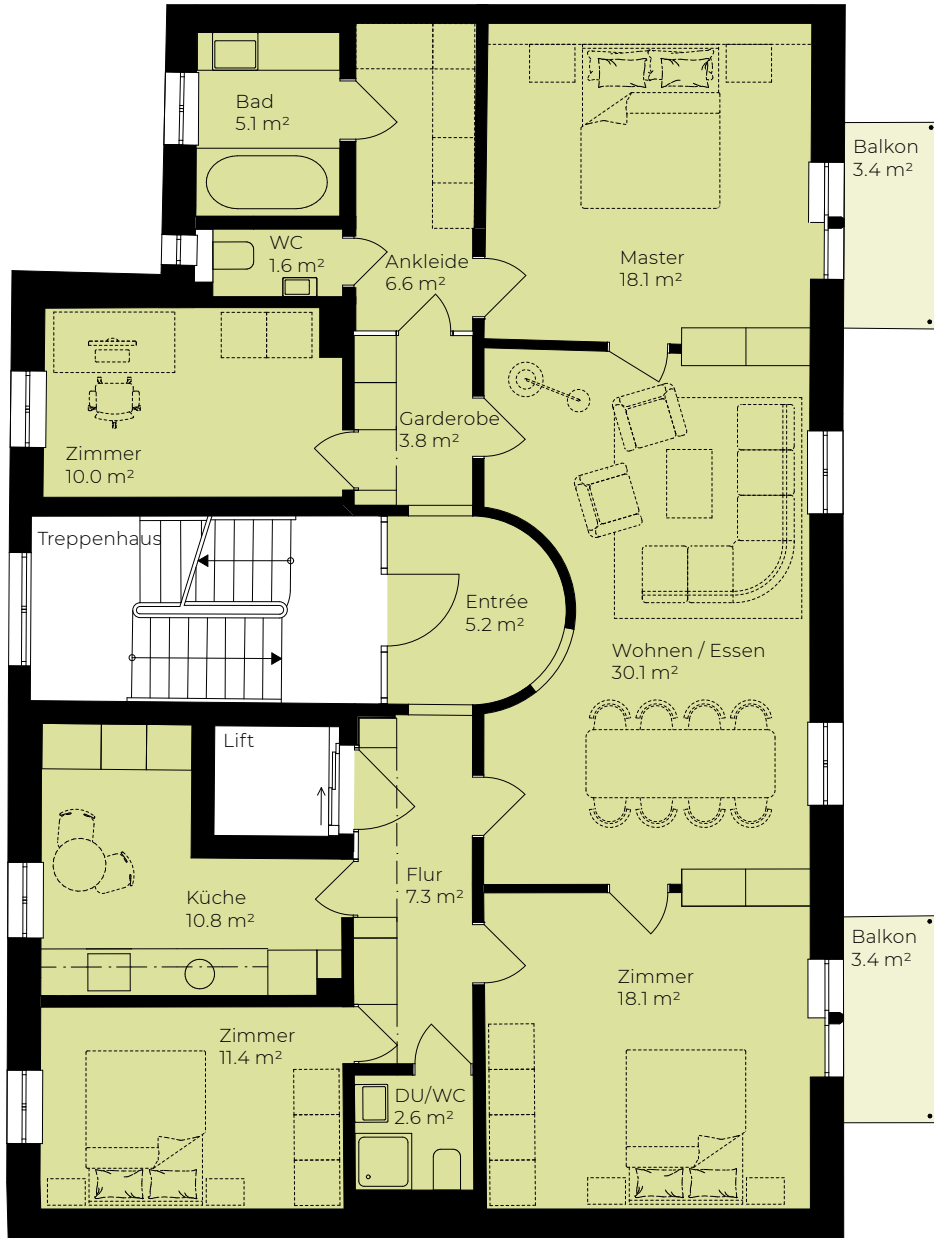

Ansicht von Südosten

Wohnung 2-1

5.5-Zimmer-Wohnung	
Geschoss	2. Obergeschoss
Wohnfläche*	130.7 m ²
Balkone	6.8 m ²
Keller	7.6 m ²

* Die Wohnflächenangaben verstehen sich inklusive Innenwänden, exklusive Schächten und Aussenwänden.

Massstab 1:100

