


# HABSBURG 41

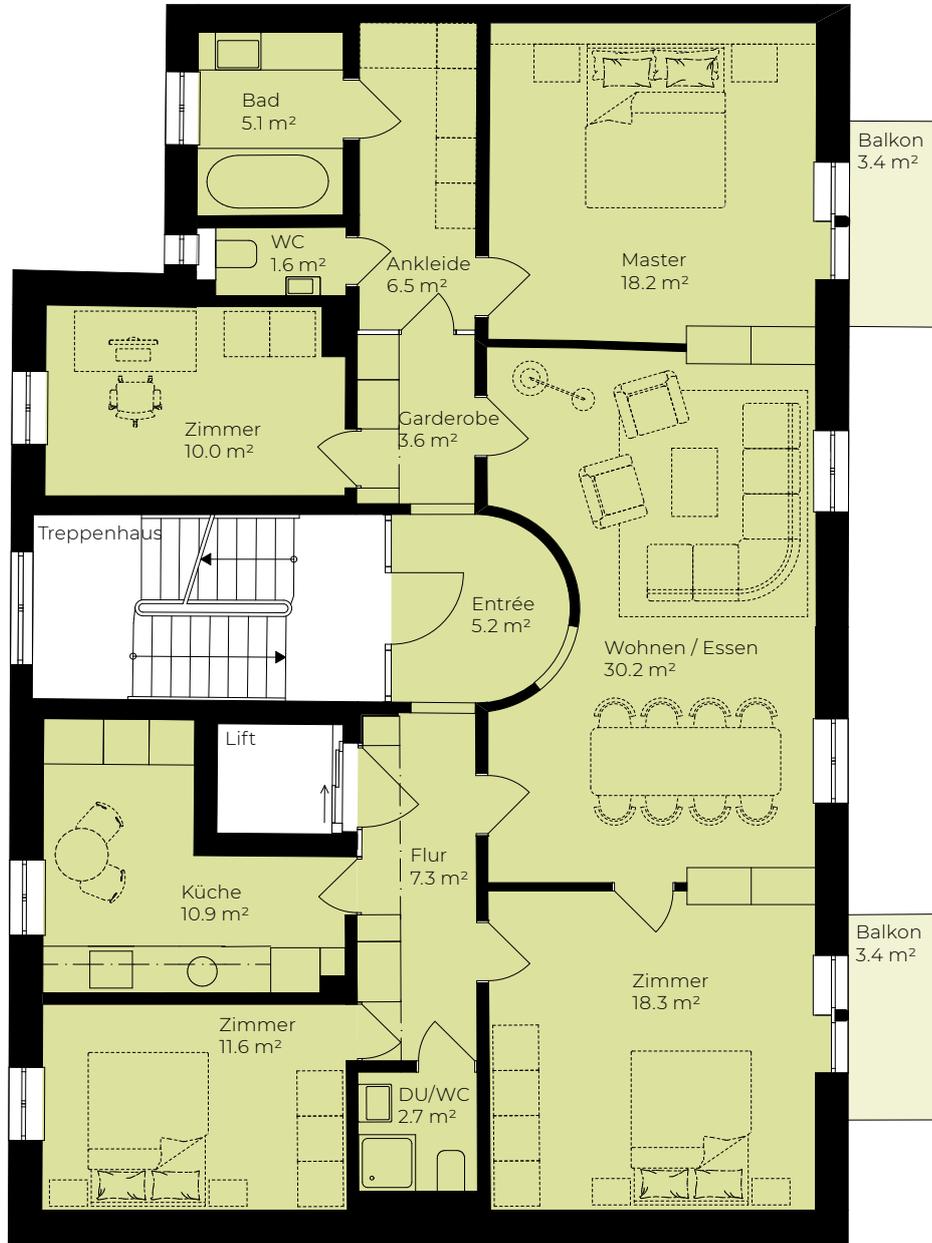

\* Die Wohnflächenangaben verstehen sich inklusive Innenwänden, exklusive Schächten und Aussenwänden.



Ansicht von Südosten

## Wohnung 3-1

5.5-Zimmer-Wohnung  
 Geschoss 3. Obergeschoss  
 Wohnfläche\* 131.2 m<sup>2</sup>  
 Balkone 6.8 m<sup>2</sup>  
 Keller 9.0 m<sup>2</sup>

Massstab 1:100

